


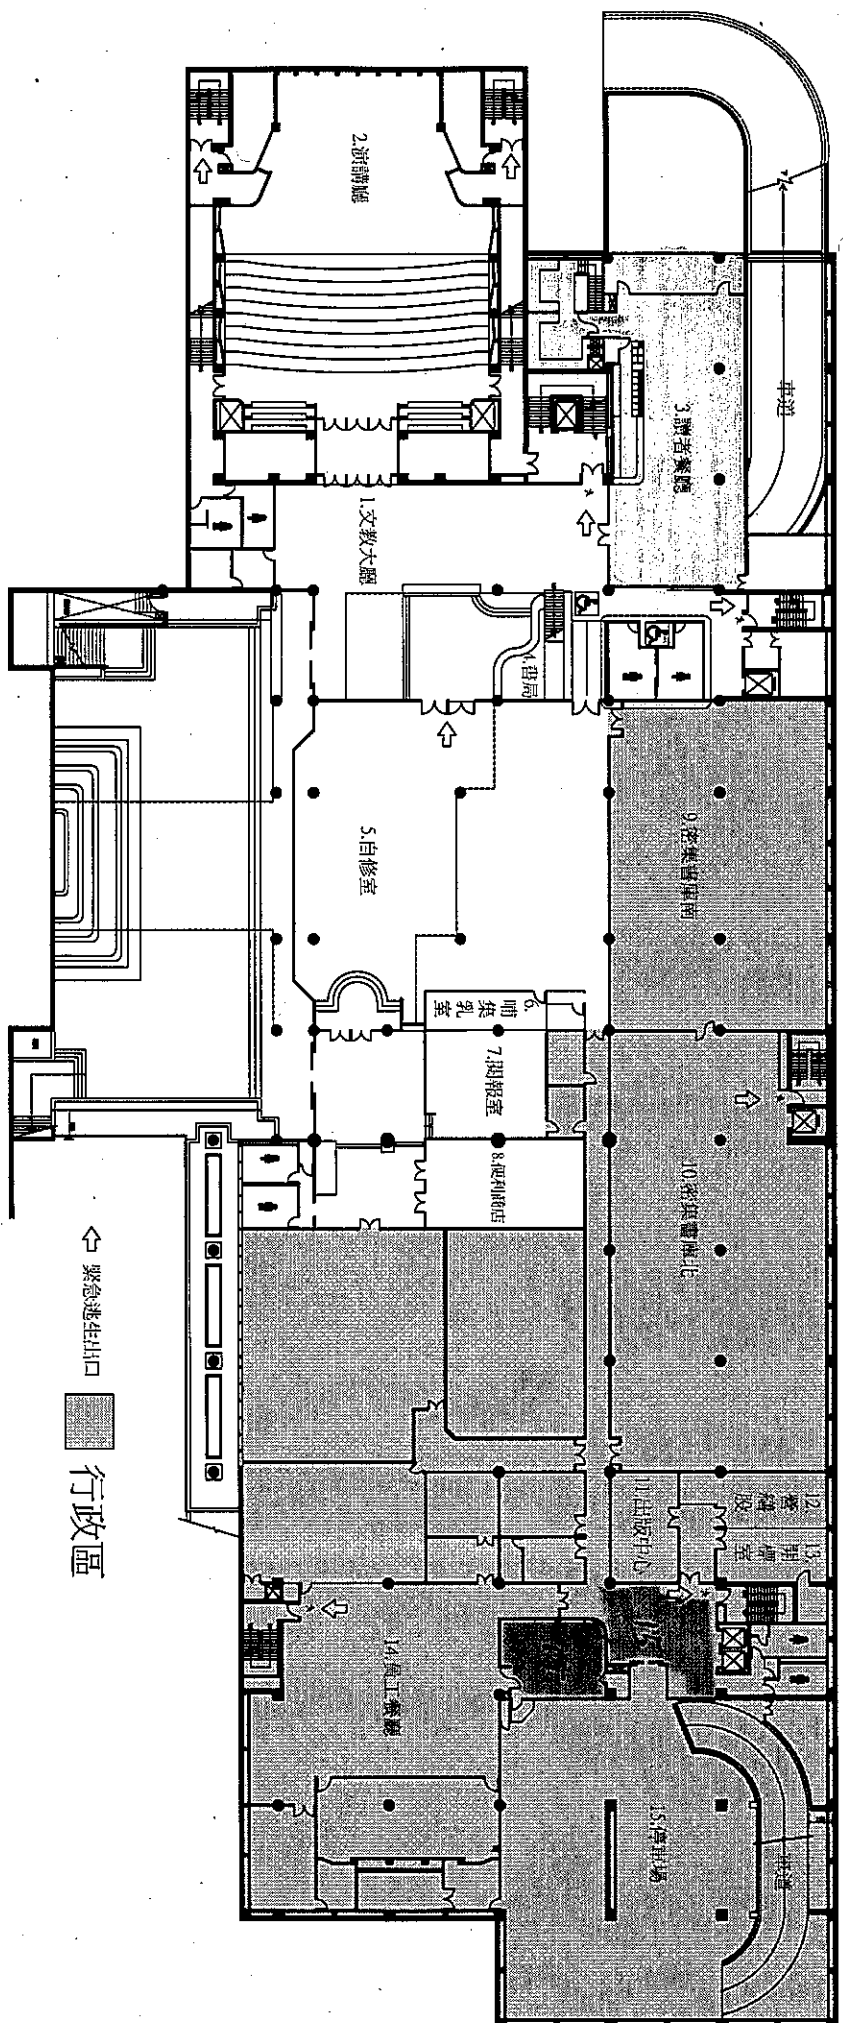

地下一層平面圖

- | | | | | | | |
|---------|----------------------|--------------------|-----------|-------------------------|---------|-------------|
| 1. 文教大廳 | 6. 哺乳室 | BREASTFEEDING ROOM | 11. 出版中心 | PUBLICATIONS CENTER | 15. 停車場 | PARKING LOT |
| 2. 演講廳 | AUDITORIUM | | 12. 管線股 | CONSTRUCTION SUBSECTION | | |
| 3. 讀者餐廳 | CAFETERIA | | 13. 開標室 | BIDDING ROOM | | |
| 4. 書局 | BOOK STORE | | 14. 員工餐廳 | DINING ROOM-STAFF ONLY | | |
| 5. 自修室 | GENERAL READING ROOM | | | | | |
| | | | 9. 密集書庫南 | STACK 1 | | |
| | | | 10. 密集書庫北 | STACK 2 | | |