


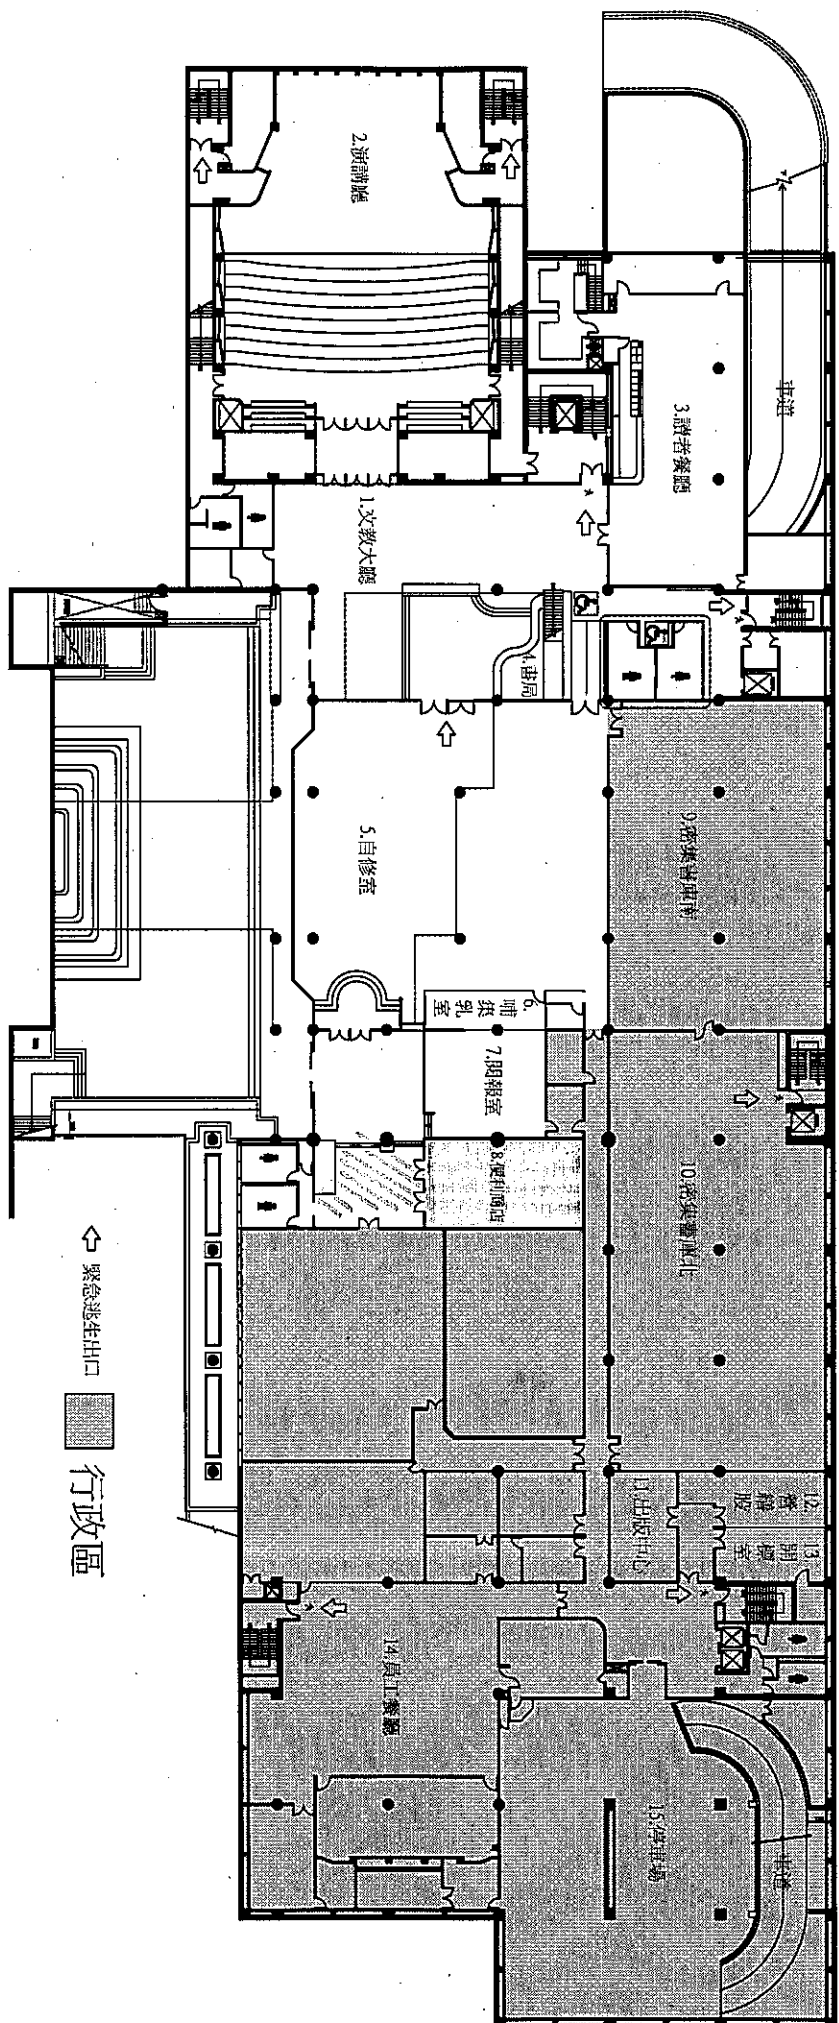

地下一層平面圖

1. 文教大樓
2. 演講廳 AUDITORIUM
3. 讀者餐廳 CAFETERIA
4. 書局 BOOK STORE
5. 自修室 GENERAL READING ROOM

6. 哺乳室 BREASTFEEDING ROOM
7. 閱報室 NEWSPAPER READING ROOM
8. 便利商店 CONVENIENCE STORE
9. 密集書庫南 STACK 1
10. 密集書庫北 STACK 2

11. 出版中心 PUBLICATIONS CENTER
12. 管線股 CONSTRUCTION SUBSECTION
13. 開標室 BIDDING ROOM
14. 員工餐廳 DINING ROOM-STAFF ONLY
15. 停車場 PARKING LOT